

Nuove mappe per convenzione INFN-DIFA

Introduzione

- Quest'anno è scaduta la convenzione tra INFN e DIFA riguardante, tra le altre cose, gli spazi in uso alla Sezione
- In collaborazione con il DIFA è stata eseguita un'analisi della situazione attuale ed è stata definita una proposta, che oggi presentiamo e discutiamo, per una serie di cambiamenti rispetto alla precedente convenzione, da implementare nella nuova
- Abbiamo cercato di mantenere la metratura in uso alla Sezione nella precedente convenzione, cosa non semplicissima in quanto c'è da considerare che il CNAF ha acquisito (abbandonando lo spazio in via Ranzani) circa 200 m² di uffici in Berti Pichat
- Nel seguito andremo nei dettagli dei cambiamenti

Cambiamenti Berti Pichat

EDIF. 219 v.le Carlo Berti Pichat, 6/2
PIANO INTERRATO S1 2/3
Individuazione superfici come da rilievo eFM
mq. 710,693

Stanza 56 passa 50% a
DIFA e 50% a INFN-BO

Stanze 53 e 54 passano
100% a INFN-BO

Stanza A17 passa
100% a DIFA

Legenda

- scala 1:200
resp. stampa A3 e A4
- spazi occupati da DIFA - Dip. di Fisica e Astronomia
mq. 1593,000
 - spazi occupati da Scuola di Scienze
mq. 316,837
 - spazi occupati da Amministrazione Centrale
mq. 1891,492
 - spazi occupati da I.N.F.N. - Ist. Nazionale di Fisica Nucleare
mq. 652,075
 - spazi occupati da BUB - Biblioteca Universitaria di Bologna
mq. 782,947
 - spazi occupati da Centro Nazionale per la Ricerca e lo Sviluppo delle Tecnologie Informatiche dell'INFN
mq. 656,320
 - spazi coassegnati (50%) con Istituto Nazionale di Fisica Nucleare
mq. 212,430
 - spazi occupati da I.N.G.V. - Istituto Nazionale di Geofisica e Vulcanologia
mq. 507,884
 - spazi occupati da C.M.C.C. - Centro Euro-Mediterraneo sui Cambiamenti Climatici
mq. 497,708

Stanze B38, B39, B40 e 093
passano 100% a CNAF


Stanze B34, B35, B36, B37 e B41
passano 100% a CNAF

Legenda scala 1:200
resp. stanza A3 5-1

- spazi occupati da DIFA - Dip. di Fisica e Astronomia
mq. 3719,692
- spazi occupati da Scuola di Economia, Management e Statistica
mq. 519,738
- spazi occupati da Scuola di Scienze
mq. 133,775
- spazi occupati da Amministrazione Centrale
mq. 200,952
- spazi occupati da laboratori studentesche
mq. 220,259
- spazi occupati da I.N.F.N. - Ist. Nazionale di Fisica Nucleare
mq. 511,238
- spazi occupati da Centro per lo Sviluppo e Gestione Servizi Informatici d'Ateneo e CESIA
mq. 19,754
- spazi occupati da I.N.G.V. - Istituto Nazionale di Geofisica e Vulcanologia
mq. 46,669
- spazi occupati da C.M.C.C. - Centro Euro-Mediterraneo sui Cambiamenti Climatici
mq. 36,098

Stanze C64, C65 e C66
passano 100% a CNAF

Stanze C72 e C73
passano 100% a INFN-BO

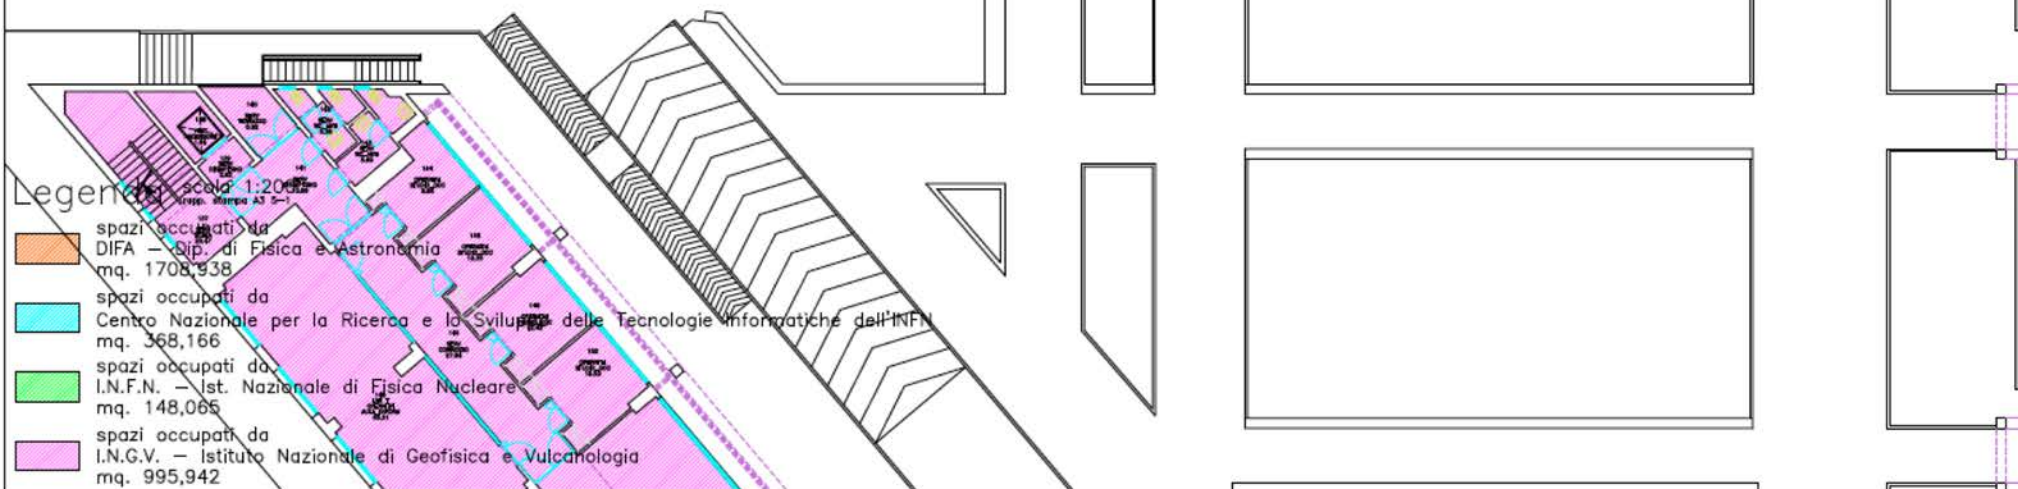

Stanza D56 passa
100% a DIFA

Stanza D57 passa
100% a INFN-BO

Stanza D71
passa
100% a
INFN-BO

Stanza D54 passa
100% a INFN-BO

Stanza D59 passa
100% a DIFA

Stanze D66, D67 e D68
passano 100% a DIFA

Stanze D48 e D50
passano 100% a
INFN-BO

Stanza
D40 passa
100% a
DIFA

Stanze
D38 e D39
passano
100% a
DIFA

Legenda

- spazi occupati da
DIFA - Dip. di Fisica e Astronomia
mq. 1280,405
- spazi occupati da
I.N.F.N. - Ist. Nazionale di Fisica Nucleare
mq. 357,491
- spazi coassegnati (50%) con
Istituto Nazionale di Fisica Nucleare
mq. 98,289
- spazi occupati da
I.N.G.V. - Istituto Nazionale di Geofisica e Vulcanologia
mq. 274,529
- spazi occupati da
C.M.C.C. - Centro Euro-Mediterraneo sui Cambiamenti Climatici
mq. 785,686

Sommario cambiamenti Berti-Pichat

Sezione INFN

Berti Pichat primo piano interrato

Stanza	Superficie [mq]	Vecchia convenzione		Nuova convenzione	
		DIFA [%]	INFN [%]	DIFA [%]	INFN [%]
A17	26,84	0	100	100	0
53	12,84	100	0	0	100
54	33,75	100	0	0	100
56	29,5	100	0	50	50

Berti Pichat primo piano

Stanza	Superficie [mq]	Vecchia convenzione		Nuova convenzione	
		DIFA [%]	INFN [%]	DIFA [%]	INFN [%]
C72	14,93	100	0	0	100
C73	14,93	100	0	0	100

Berti Pichat secondo piano

Stanza	Superficie [mq]	Vecchia convenzione		Nuova convenzione	
		DIFA [%]	INFN [%]	DIFA [%]	INFN [%]
D38	20,58	0	100	100	0
D39	19,48	50	50	100	0
D40	19,51	0	100	100	0
D48	19,7	100	0	0	100
D50	19,7	50	50	0	100
D54 (002)	15,09	50	50	0	100
D56	14,73	50	50	100	0
D57	14,68	50	50	0	100
D59	14,66	0	100	100	0
D66	14,67	0	100	100	0
D67	14,6	0	100	100	0
D68	14,6	50	50	100	0
D71	14,71	100	0	0	100

CNAF

Berti Pichat piano terra

Stanza	Superficie [mq]	Vecchia convenzione		Nuova convenzione	
		DIFA [%]	CNAF [%]	DIFA [%]	CNAF [%]
B34	14,3	100	0	0	100
B35	26,77	100	0	0	100
B36	20,54	100	0	0	100
B37	20,45	100	0	0	100
B38	14,31	100	0	0	100
B39	14,65	100	0	0	100
B40	14,78	100	0	0	100
B41	20,45	100	0	0	100
093	14,72	100	0	0	100


Berti Pichat primo piano

Stanza	Superficie [mq]	Vecchia convenzione		Nuova convenzione	
		DIFA [%]	CNAF [%]	DIFA [%]	CNAF [%]
C64	14,04	100	0	0	100
C65	14,79	100	0	0	100
C66	14,73	100	0	0	100

Cambiamenti Innerio

EDI. 217 via Inerio, 46
PIANO INTERRATO S1 2/2

Individuazione superfici come da rilievo eFM
mq. 2232,071

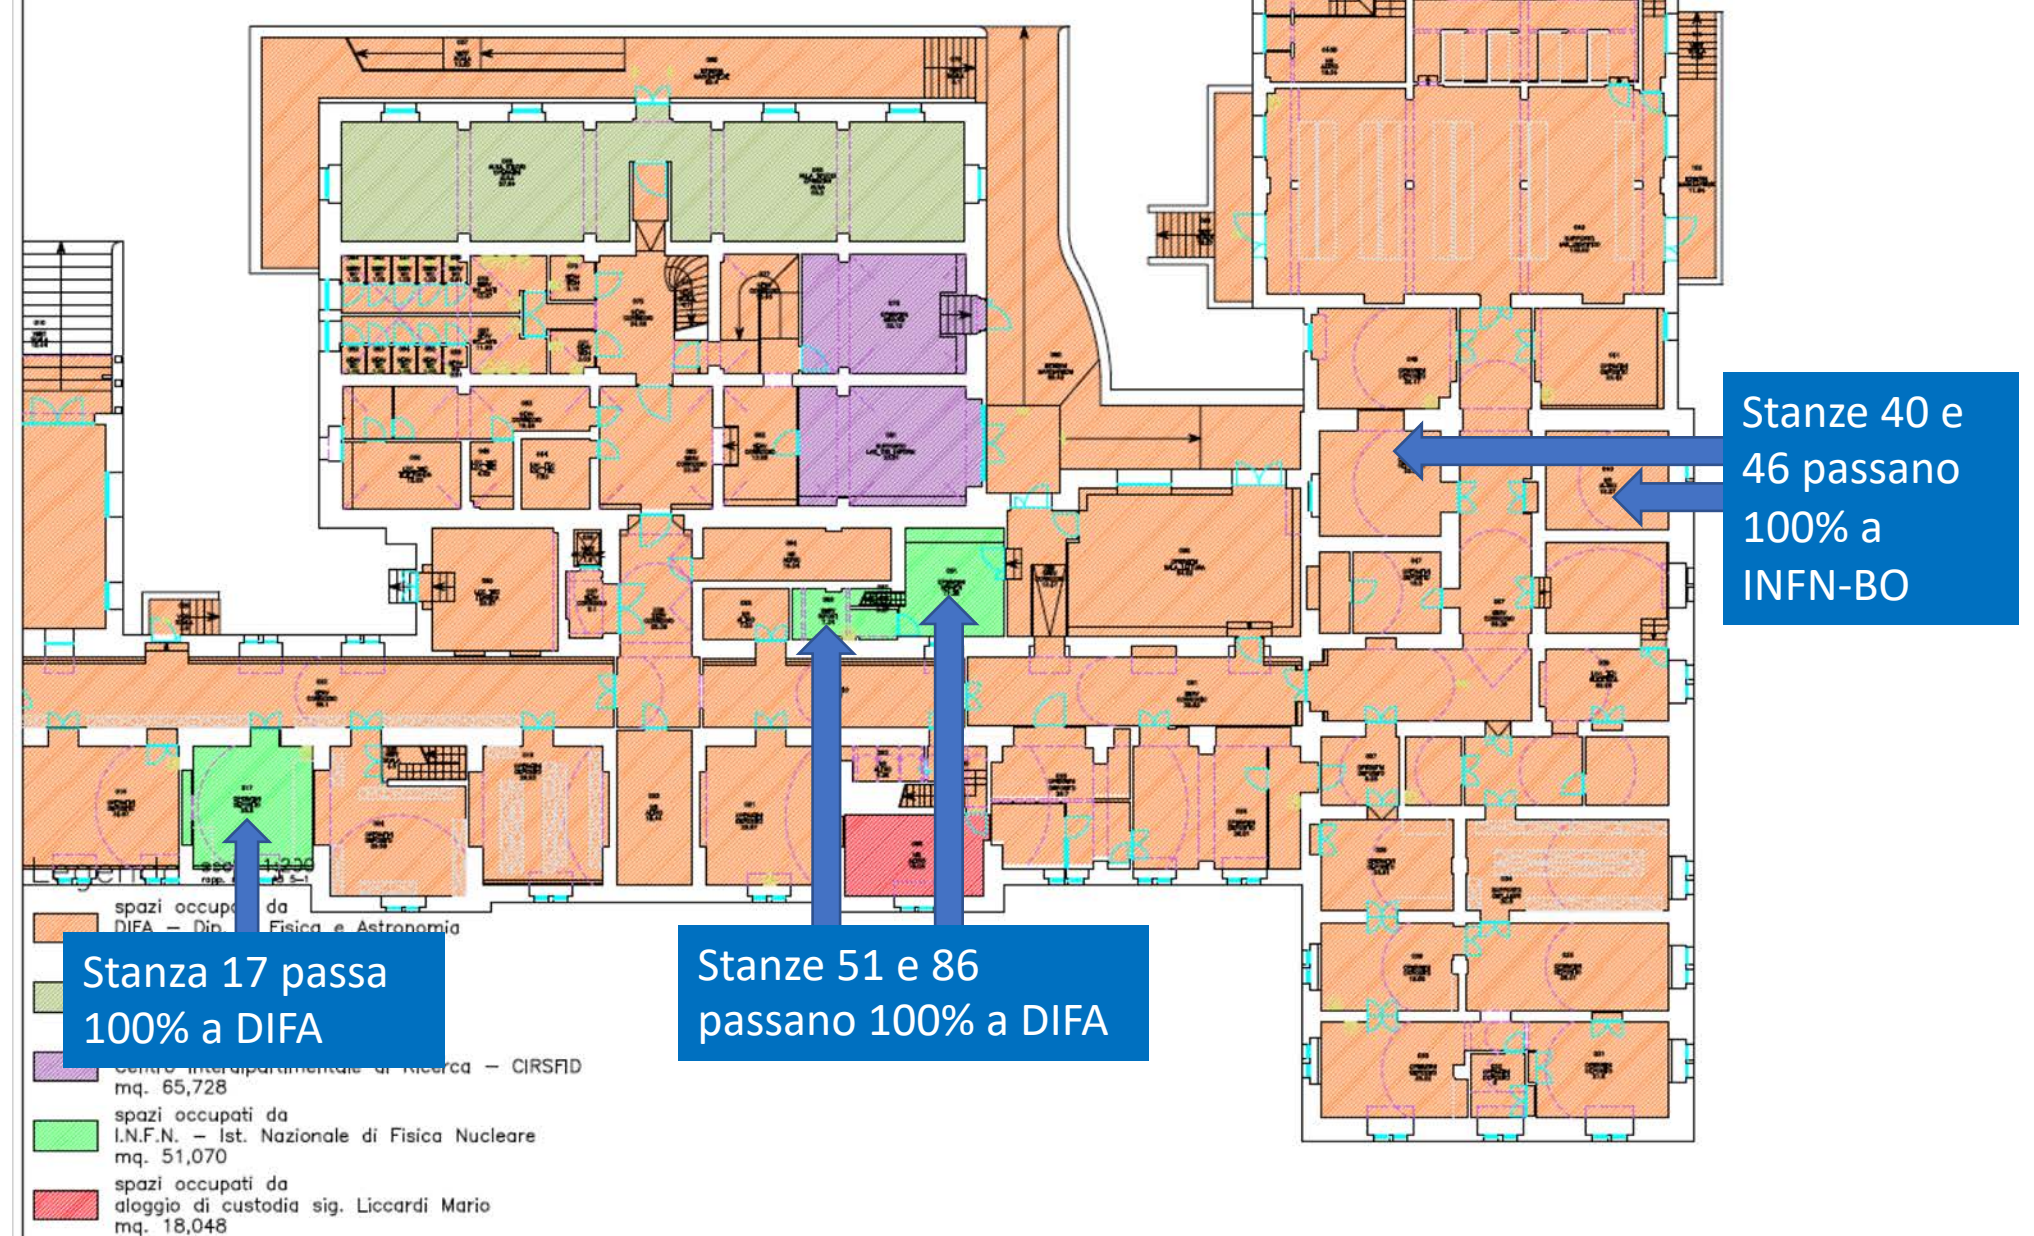

EDI. 217 via Imerio, 46
PIANO TERRA

1/2

Individuazione superfici come da rilievo e f.m.
mq. 2253,528

Stanza 121 passa
100% a INFN-BO

Legenda scala 1:200
resp. stampa A3 5-1

- spazi occupati da
Dip. di Fisica e Astronomia
mq. 1168,734
- spazi occupati da
Scuola di Scienze
mq. 569,728
- spazi occupati da
AUTC - Area Edilizia e Logistica
mq. 154,164
- spazi occupati da
Centro Linguistico di Ateneo - CLA
mq. 154,178
- spazi occupati da
Istituto Nazionale di Fisica Nucleare
mq. 122,892
- spazi occupati da
alloggio di custodia sig. Liccardi Mario
mq. 83,832



EDI. 217 via Inerio, 46
PIANO PRIMO 2/2

Individuazione superfici come da rilievo eFM
mq. 2204,917




Stanze 180 e 181
passano 100% a DIFA


Stanza
CESIA è
già
100% a
INFN-
BO

Stanze 158
e 159
passano
100% a
INFN-BO

Legenda scala 1:200
rapp. stampa A3 5-1

- spazi occupati da DIFA — Dip. di Fisica e Astronomia
mq. 1661,131
- spazi occupati da Istituto Nazionale di Fisica Nucleare
mq. 410,764
- spazi coassegnati (50%) con Istituto Nazionale di Fisica Nucleare
mq. 123,595
- spazi occupati da Centro per lo Sviluppo e Gestione Servizi Informatici d'Ateneo — CESIA
mq. 9,426

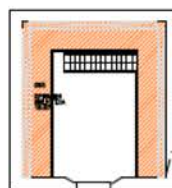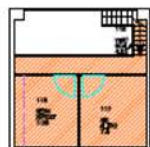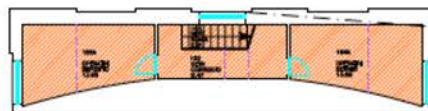

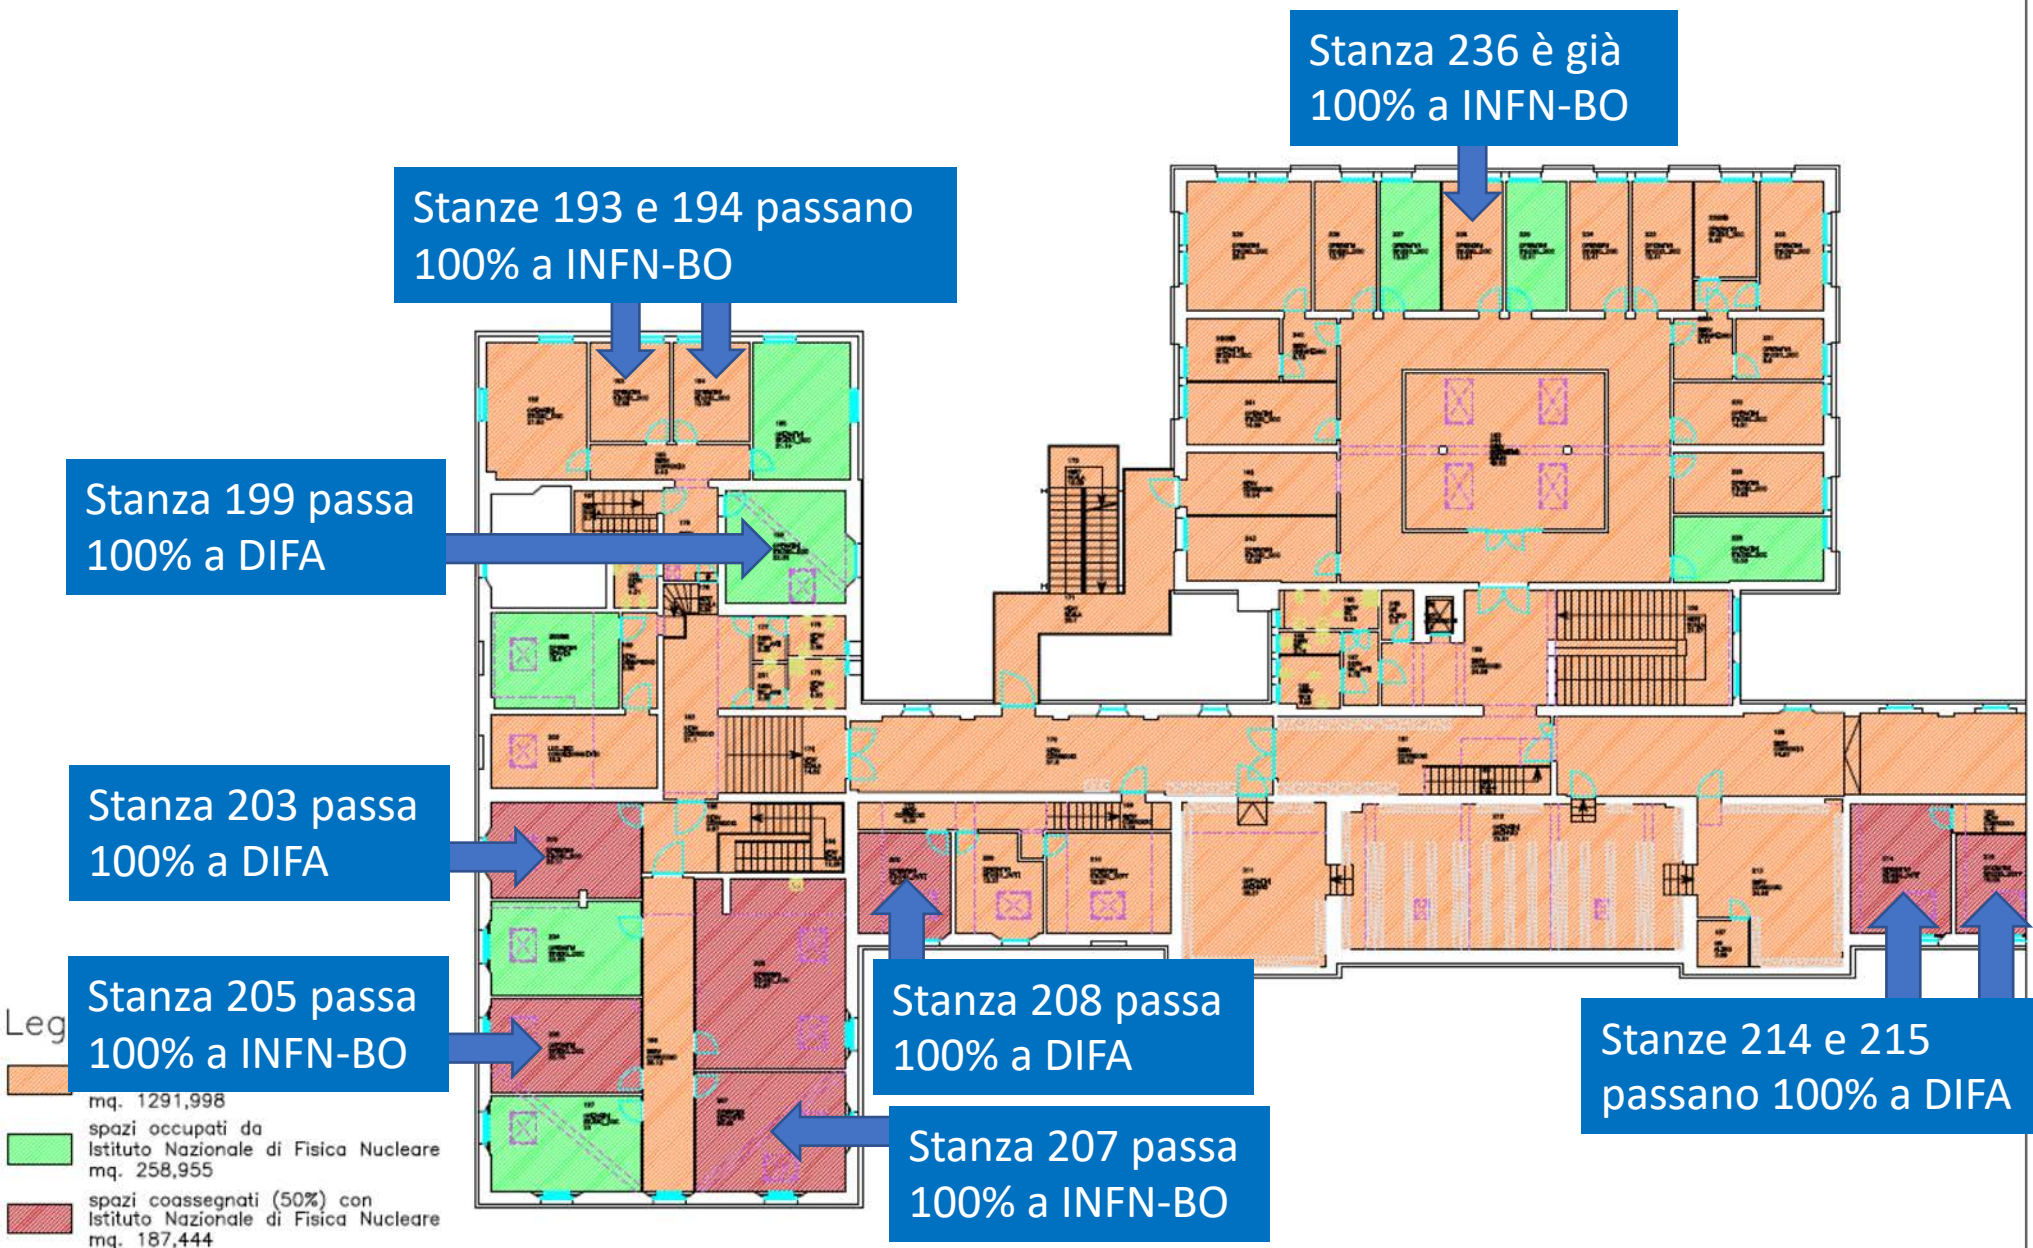

Stanza 236 è già
100% a INFN-BO


Stanze 223 e
224 passano
100% a INFN-BO

Stanza 208 passa
100% a DIFA

Stanze 214, 215, 216, 217 e
217bis passano 100% a DIFA


spazi occupati da
Istituto Nazionale di Fisica Nucleare
mq. 258,955

spazi coassegnati (50%) con
Istituto Nazionale di Fisica Nucleare
mq. 187,444

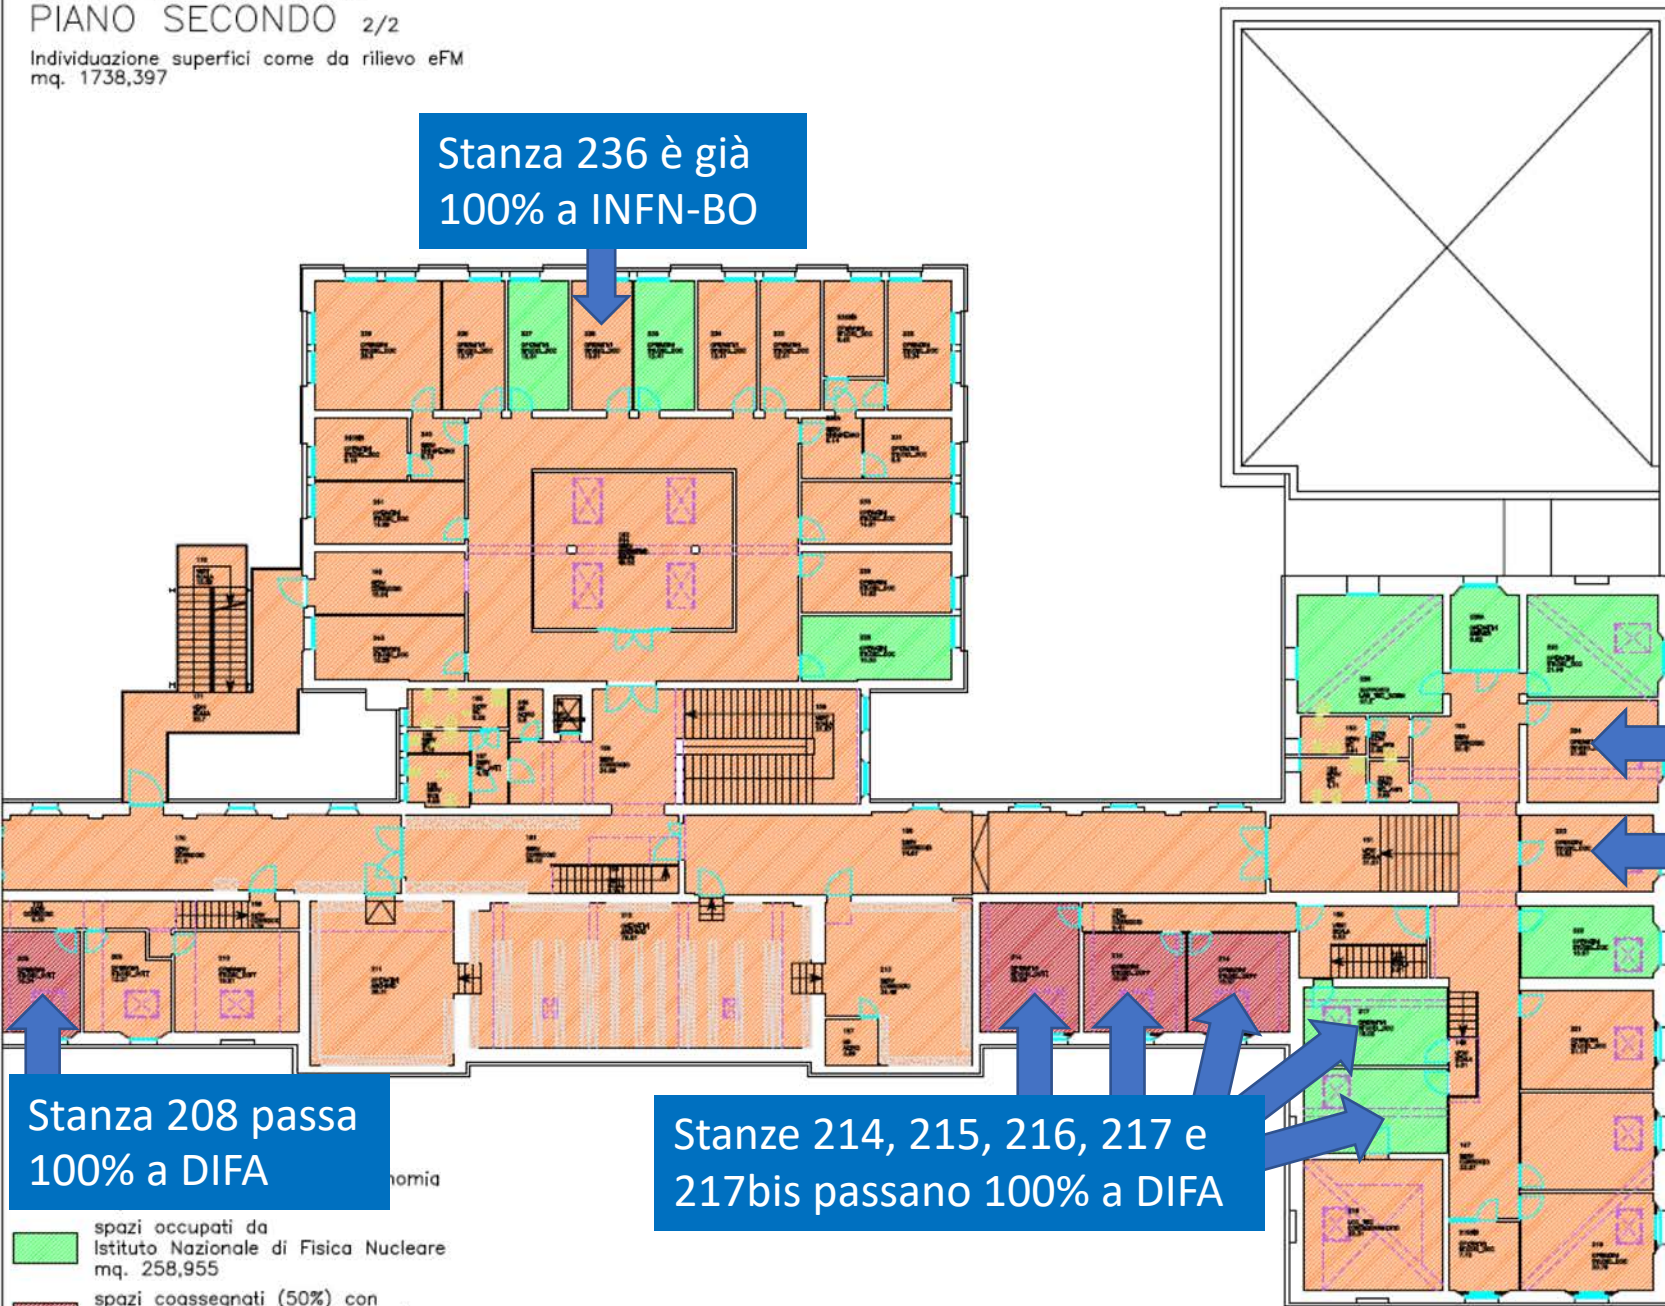

EDI. 217 via Imerio, 46
PIANO TERZO

Individuazione superfici come da rilievo eFM
mq. 645,899

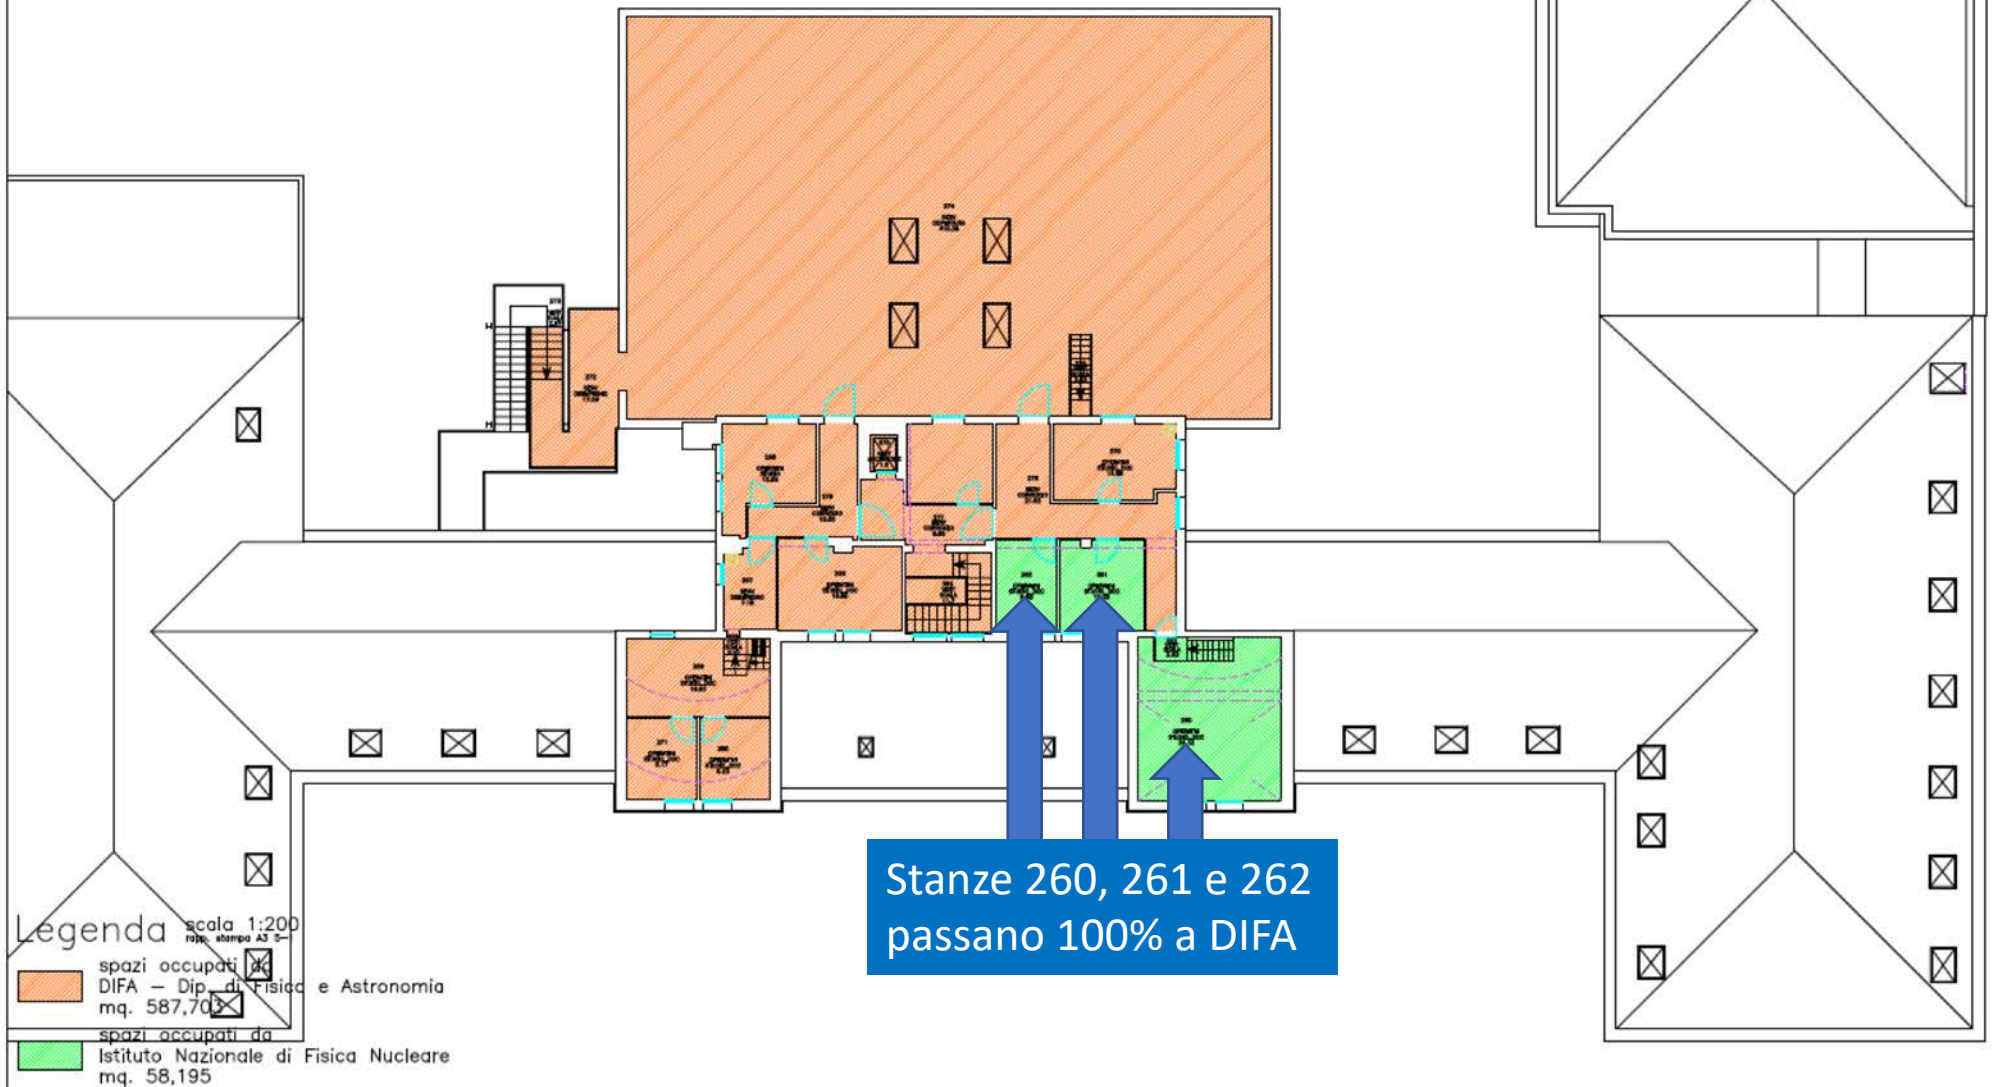

Sommario cambiamenti Irnerio

Irnerio primo piano interrato

Stanza	Superficie [mq]	Vecchia convenzione		Nuova convenzione	
		DIFA [%]	INFN [%]	DIFA [%]	INFN [%]
17	25,5	0	100	100	0
51	17,36	0	100	100	0
86	7,34	0	100	100	0
40	19,27	100	0	0	100
46	22,81	100	0	0	100

Irnerio piano terra

Stanza	Superficie [mq]	Vecchia convenzione		Nuova convenzione	
		DIFA [%]	INFN [%]	DIFA [%]	INFN [%]
121	45,33	100	0	0	100

Irnerio primo piano

Stanza	Superficie [mq]	Vecchia convenzione		Nuova convenzione	
		DIFA [%]	INFN [%]	DIFA [%]	INFN [%]
158	22,05	100	0	0	100
159	21,35	50	50	0	100
180	10,17	0	100	100	0
181	9,72	0	100	100	0

Irnerio secondo piano

Stanza	Superficie [mq]	Vecchia convenzione		Nuova convenzione	
		DIFA [%]	INFN [%]	DIFA [%]	INFN [%]
193	12,56	100	0	0	100
194	12,09	100	0	0	100
199	22,02	0	100	100	0
203	23,11	50	50	100	0
205	22,76	50	50	0	100
207	28,59	50	50	0	100
208	15,34	50	50	100	0
214	20,58	50	50	100	0
215	16,05	50	50	100	0
216	15,57	50	50	100	0
217	18,02	0	100	100	0
217bis	19,3	0	100	100	0
223	16,52	100	0	0	100
224	21,65	100	0	0	100

Irnerio terzo piano

Stanza	Superficie [mq]	Vecchia convenzione		Nuova convenzione	
		DIFA [%]	INFN [%]	DIFA [%]	INFN [%]
260	34,32	0	100	100	0
261	8,98	0	100	100	0
262	12,26	0	100	100	0

Conclusioni e discussione

- Complessivamente, la Sezione perde in Irnerio 22 m² e guadagna in Berti Pichat 15 m² rispetto alla precedente convenzione, quindi una sostanziale parità
- Scopo della presentazione oggi è di rendere nota e discutere la proposta, in modo da poter procedere a finalizzare la nuova convenzione nel più breve tempo possibile

Riorganizzazione spazi Irnerio

- L'analisi eseguita per il rinnovo della convenzione ha messo in risalto l'opportunità di organizzare in modo più efficiente l'uso di alcuni spazi, soprattutto in Irnerio, dove è presente una maggiore densità di personale e sono state evidenziate alcune criticità
- Oggi non saranno presentati i dettagli, in quanto ancora in fase di discussione, ma i principi sono quelli esposti dal Direttore DIFA alla riunione aperta del 15 Ottobre, in particolare
 - Uffici per personale strutturato, singoli o da due postazioni, distinti da uffici per personale non strutturato
 - Uffici comuni per dottorandi, assegnisti, postdoc e RTDA da 3/4 persone, dipendentemente dalla metratura → no uffici «privati»
 - Spazi comuni per laureandi → no uffici «privati»
 - Sale riunioni da mettere in comune sotto sistema di prenotazione → no sale riunioni «private»

Riorganizzazione spazi Irnerio

- La proposta è in fase molto avanzata
- Ci sono ancora alcuni dettagli da chiarire, ma entro poche settimane dovremmo essere in grado di finalizzarla e discuterla pubblicamente