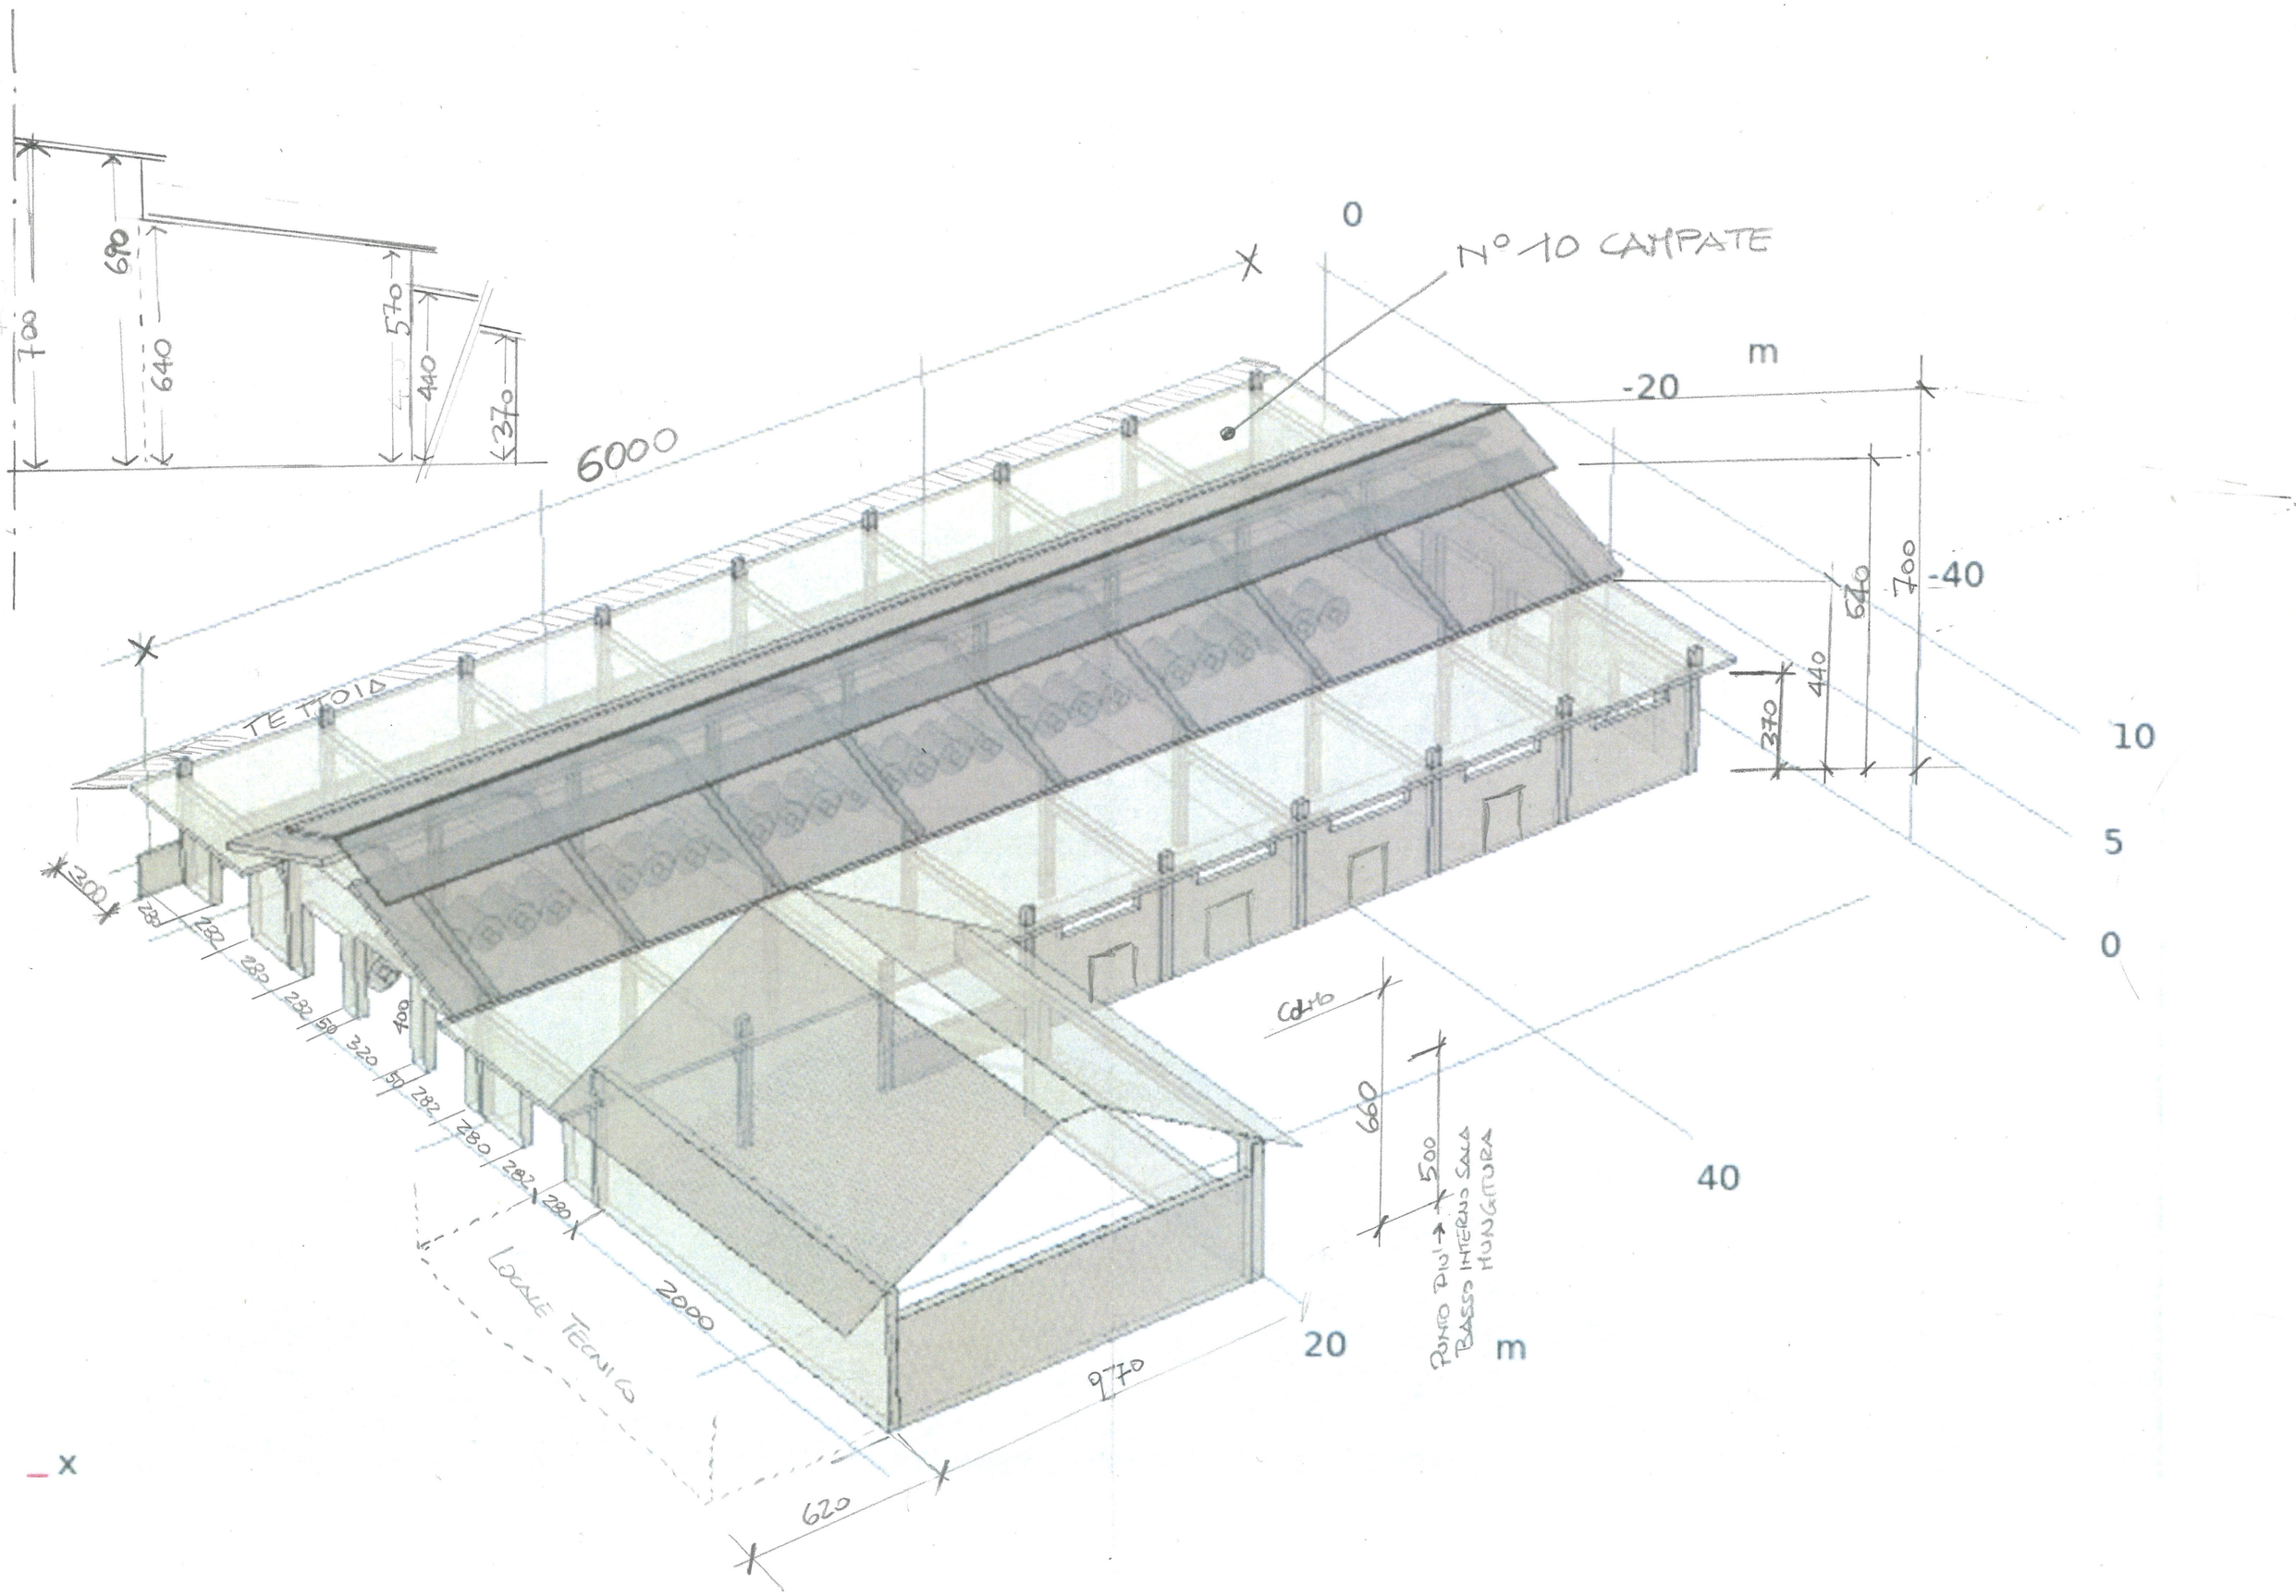

N° 10 CAMPATE
0
m
-20
-40
10
5
0
40
20
m
6000
TETTOIA
700
690
640
570
440
370
640
700
440
370
300
280
282
280
282
50
320
50
282
280
282
280
400
2000
LOCALE TECNICO
620
970
660
500
PUNTO PIU' BASSO INTERNO SALA MUNGITURA
x